


CONTROSOFFITTO PER PASSAGGIO IMPIANTO V.M.C.

- COLONNE SCARICO BAGNI Ø 110
- COLONNE SCARICO CUCINE Ø 110
- CK COLONNE CAPPE CUCINE Ø 125
- CANNA FUMARIA CALDAIA Ø 130
- + ISOLAMENTO TOT. Ø 250

DESTINAZIONI D'USO	PERSONE PREVISTE	ALTEZZA	SUPERFICIE PAVIMENTO	SUPERFICIE ILLUMINANTE	RAPPORTO ILLUMINANTE	SUPERFICIE AREANTE	RAPPORTO AREANTE
PIANO PRIMO e SECONDO							
SCALA A							
APPARTAMENTO A.1.1-2.1							
1 SOGGIORNO PRANZO		2,70 MT	16,23 MQ	7,24 MQ	1/2	3,61 MQ	1/4
2 COTTURA		2,70 MT	6,31 MQ	1,84 MQ	1/3	1,84 MQ	1/3
3 CAMERA	2	2,70 MT	14,06 MQ	3,91 MQ	1/4	3,91 MQ	1/4
4 BAGNO		2,70 MT	5,02 MQ	0,78 MQ	>0,50	0,78 MQ	>0,50
5 DISIMPEGNO		2,40 MT	2,32 MQ				
APPARTAMENTO A.1.2-2.2							
1 INGRESSO		2,40 MT	4,68 MQ				
2 CUCINA		2,70 MT	9,14 MQ	1,17 MQ	1/7	1,17 MQ	1/7
3 SOGGIORNO PRANZO		2,70 MT	27,65 MQ	11,73 MQ	1/3	4,72 MQ	1/6
4 DISIMPEGNO		2,40 MT	8,32 MQ				
5 CAMERA	1	2,70 MT	12,32 MQ	4,14 MQ	1/4	4,14 MQ	1/4
6 BAGNO		2,70 MT	4,88 MQ	0,78 MQ	>0,50	0,78 MQ	>0,50
7 CAMERA	1	2,70 MT	9,75 MQ				
8 BAGNO		2,80 MT	6,34 MQ				
9 CAMERA	2	2,70 MT	16,16 MQ	2,07 MQ	1/5	2,07 MQ	1/5
APPARTAMENTO A.1.3-2.3							
1 INGRESSO SOGGIORNO		2,70 MT	27,70 MQ	10,35 MQ	1/3	5,29 MQ	1/5
2 CUCINA		2,70 MT	10,69 MQ	3,45 MQ	1/3	3,45 MQ	1/3
3 DISIMPEGNO		2,40 MT	2,86 MQ				
4 BAGNO		2,70 MT	5,17 MQ				
5 CAMERA	1	2,70 MT	11,35 MQ	2,07 MQ	1/5	2,07 MQ	1/5
6 BAGNO		2,70 MT	5,74 MQ	0,78 MQ	>0,50	0,78 MQ	>0,50
7 CAMERA	2	2,70 MT	14,14 MQ	5,30 MQ	1/3	2,65 MQ	1/6
SCALA B							
APPARTAMENTO B.1.1-2.1							
1 INGRESSO		2,40 MT	7,77 MQ	2,07 MQ	1/5	2,07 MQ	1/5
2 SOGGIORNO PRANZO		2,70 MT	28,18 MQ	10,81 MQ	1/3	6,21 MQ	1/5
3 CUCINA		2,70 MT	10,68 MQ	3,45 MQ	1/4	3,45 MQ	1/4
4 DISIMPEGNO		2,40 MT	2,80 MQ				
5 CAMERA	1	2,70 MT	16,80 MQ	2,07 MQ	1/5	2,07 MQ	1/5
6 BAGNO		2,70 MT	4,83 MQ	0,78 MQ	>0,50	0,78 MQ	>0,50
7 CAMERA	2	2,70 MT	14,83 MQ	5,30 MQ	1/3	2,67 MQ	1/6
APPARTAMENTO B.1.2-2.2							
1 INGR. SOGGIORNO PRANZO		2,70 MT	23,67 MQ	7,59 MQ	1/3	3,68 MQ	1/6
2 COTTURA		2,70 MT	7,37 MQ	2,07 MQ	1/4	2,07 MQ	1/4
3 RIPOSTIGLIO		2,40 MT	2,88 MQ				
4 DISIMPEGNO		2,40 MT	4,04 MQ				
5 CAMERA	1	2,70 MT	9,39 MQ	4,14 MQ	1/3	4,14 MQ	1/3
6 BAGNO		2,70 MT	4,80 MQ	0,78 MQ	>0,50	0,78 MQ	>0,50
7 CAMERA	2	2,70 MT	14,94 MQ	4,14 MQ	1/4	4,14 MQ	1/4
8 BAGNO		2,40 MT	3,49 MQ				
APPARTAMENTO B.1.3-2.3							
1 INGRESSO DISIMPEGNO		2,40 MT	12,19 MQ				
2 SOGGIORNO PRANZO		2,70 MT	16,25 MQ	7,59 MQ	1/2	2,57 MQ	1/6
3 COTTURA		2,70 MT	7,97 MQ	1,17 MQ	1/7	1,17 MQ	1/7
4 ANTIBAGNO		2,70 MT	3,27 MQ				
5 W.C.		2,70 MT	3,45 MQ	0,78 MQ	>0,50	0,78 MQ	>0,50
6 DISIMPEGNO		2,40 MT	2,96 MQ				
7 CAMERA	1	2,70 MT	10,77 MQ	5,29 MQ	1/2	2,07 MQ	1/5
8 CAMERA	2	2,70 MT	15,34 MQ	4,14 MQ	1/4	4,14 MQ	1/4
9 BAGNO		2,70 MT	5,58 MQ	0,78 MQ	>0,50	0,78 MQ	>0,50
APPARTAMENTO B.1.4-2.4							
1 INGRESSO		2,40 MT	4,32 MQ				
2 SOGGIORNO PRANZO		2,70 MT	16,88 MQ	7,59 MQ	1/3	2,57 MQ	1/6
3 COTTURA		2,70 MT	8,22 MQ	2,07 MQ	1/4	2,07 MQ	1/4
4 DISIMPEGNO		2,40 MT	6,02 MQ				
5 CAMERA	2	2,70 MT	16,75 MQ	2,07 MQ	1/8	2,07 MQ	1/8
6 BAGNO		2,70 MT	5,19 MQ	0,78 MQ	>0,50	0,78 MQ	>0,50
7 CAMERA	1	2,70 MT	9,31 MQ	2,07 MQ	1/4	2,07 MQ	1/4

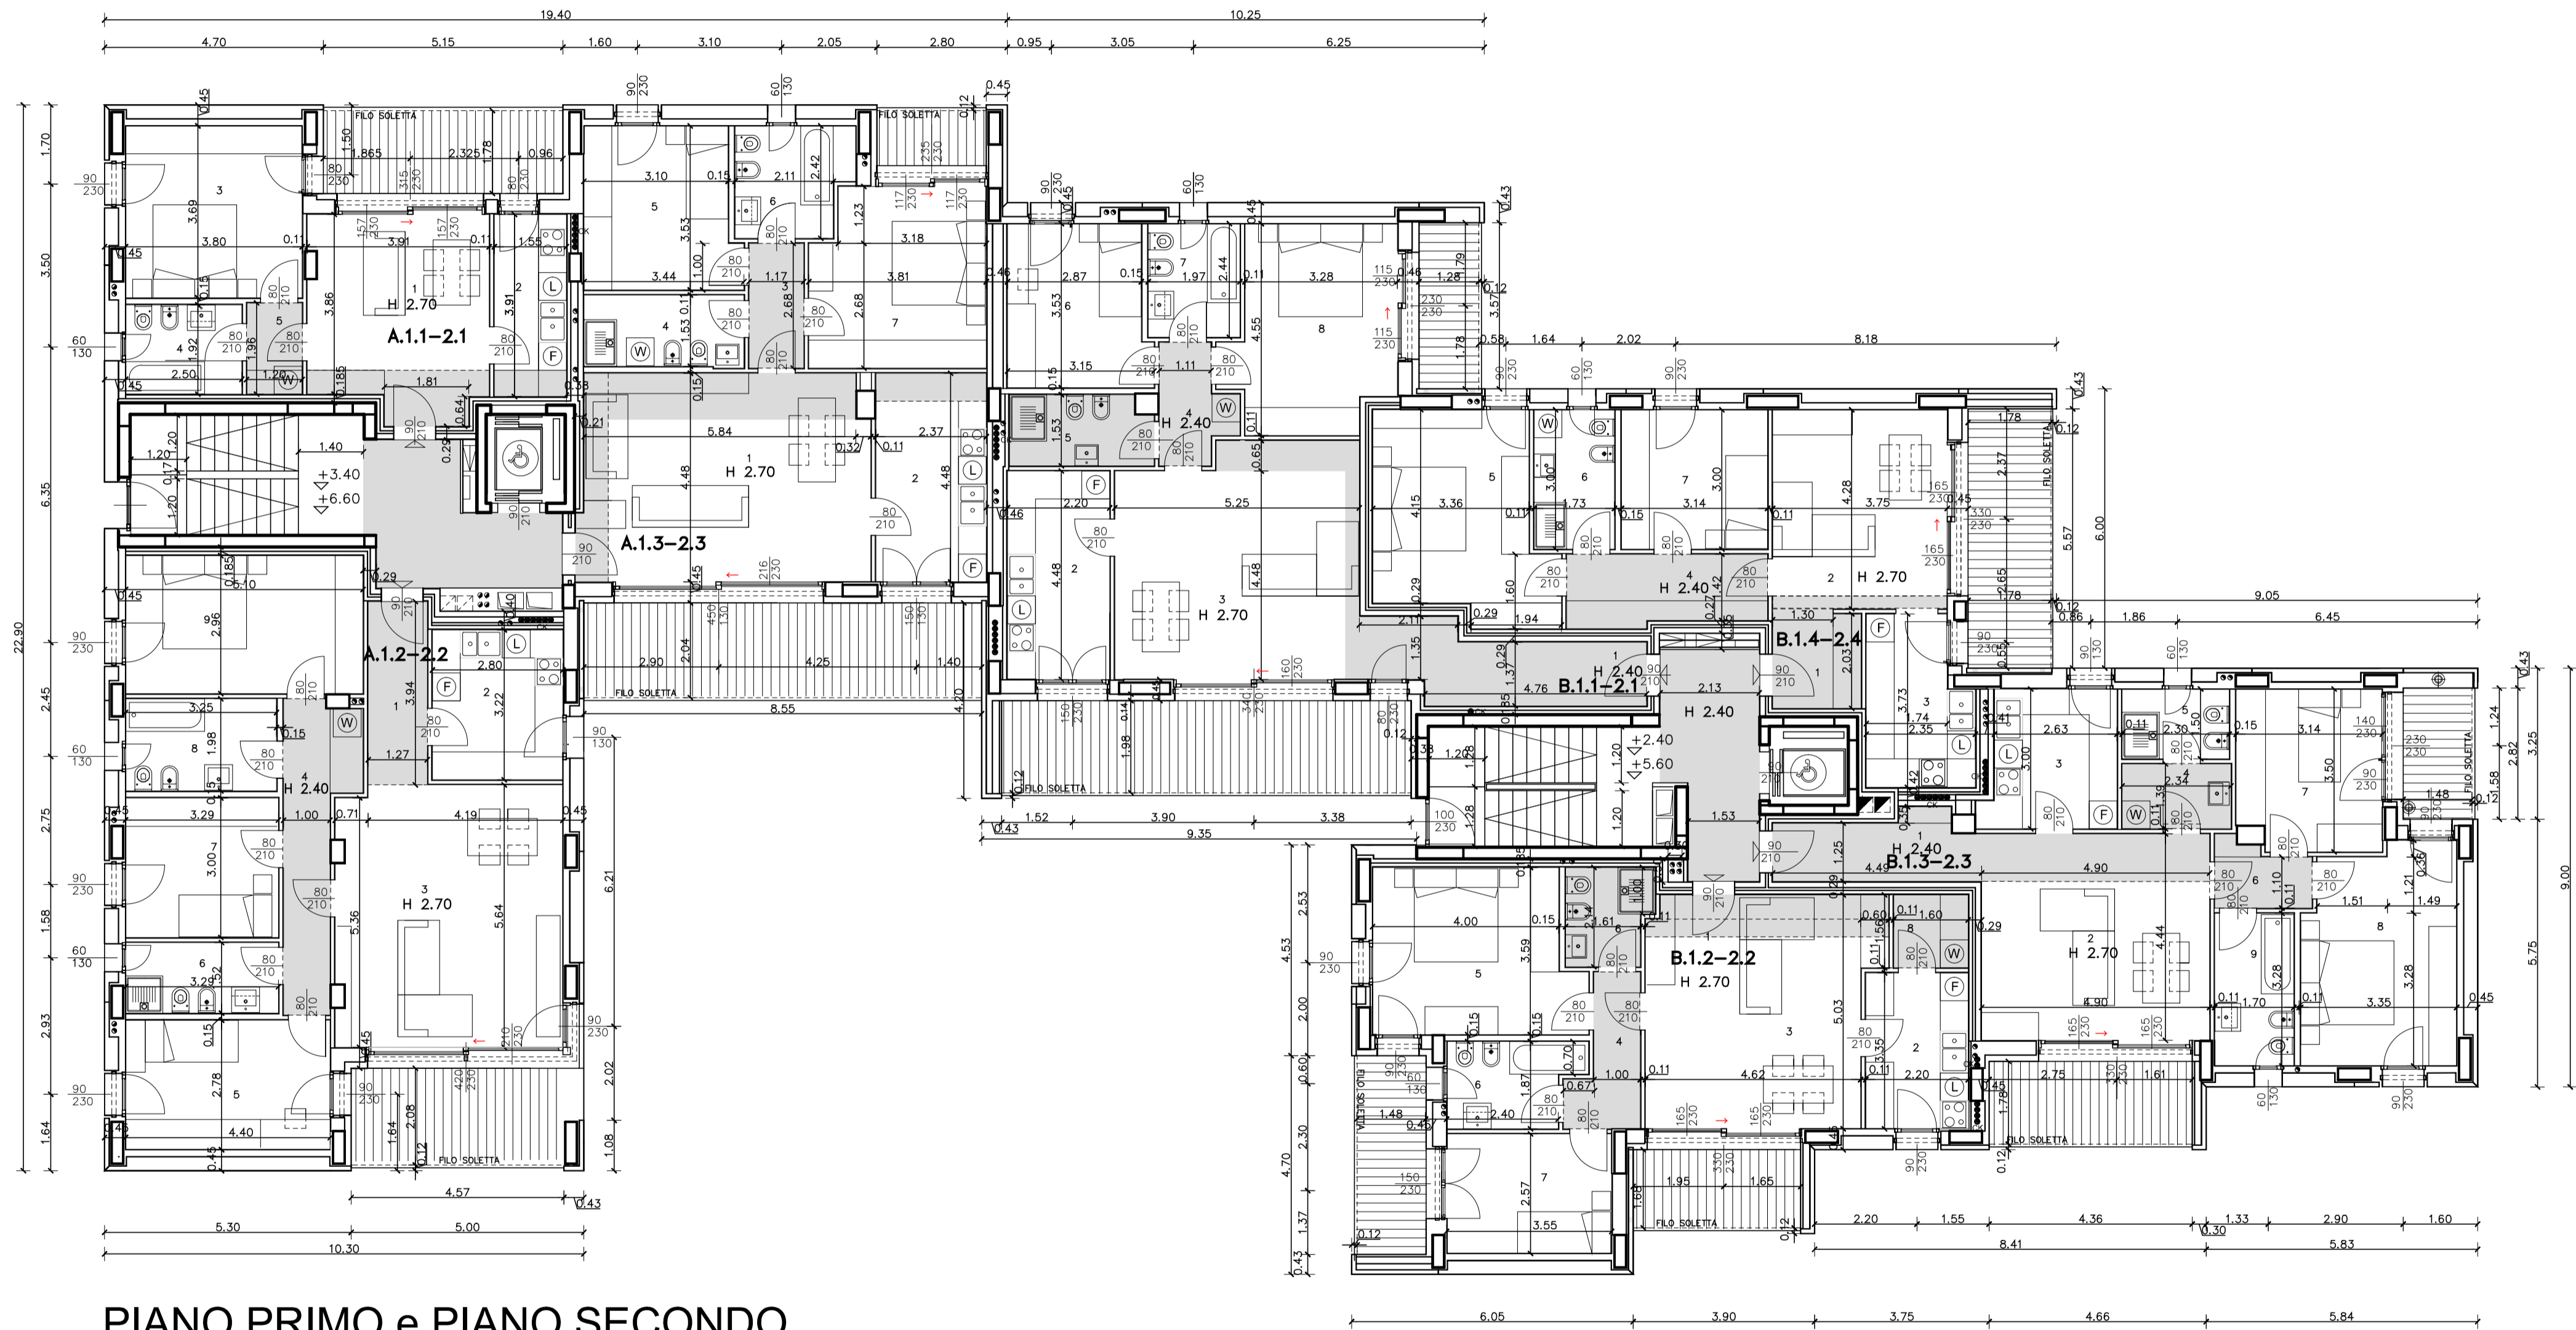

PIANO PRIMO e PIANO SECONDO

PROPRIETARIO DEL FABBRICATO:

PROGETTISTA DELLE OPERE :



DIRETTORE DELLE OPERE :

IMPRESA ESECUTRICE :

COMMITTENTE: DON POZZI s.r.l. Via Vittor Pisani n. 20 - MILANO	LUCONI ARCHITETTI ASSOCIATI via IV novembre 17 - 23851 Galbiate (LC) Tel. 0341.540371 Fax. 0341.542442 c.f.- p.iva 0 2 2 5 8 1 0 0 1 3 6
OGGETTO: SCIA IN VARIANTE AL PC prot. 3329 del 04.06.2013 INTERVENTO RESIDENZIALE IN VIA DON POZZI LECCO PIANTE PIANO PRIMO e SECONDO - PROGETTO	TAVOLA: 05 SERIE: 592 SCALA: 1:100
DATA: APRILE 2016	AGG.: DEL:
FILE: 592_05_U 02	A norma delle vigenti Leggi sui diritti d'autore il presente disegno non può essere riprodotto né divulgato a terzi senza la nostra autorizzazione