Agenzia del Territorio
CATASTO FABBRICATI
Ufficio Provinciale di
Lecco

Dichiarazione protocollo n LC0041560 del 06/05/2005
Planimetria di u.i.u. in Comune di **Sirone**
Via Dell'industria civ. SNC

Identificativi Catastali:
Sezione:
Foglio: 1
Particella: 1455
Subalterno: 707

Compilata da:
Maggioni Tiziano
Iscritto all'albo:
Geometri
Prov. Lecco N. 459

Scheda n. 1 Scala 1: 200



PIANO PRIMO H. 2.70




Agenzia del Territorio
CATASTO FABBRICATI
Ufficio Provinciale di
Lecco

Dichiarazione protocollo n. LC0041560 del 06/05/2005
Planimetria di u.i.u. in Comune di **Sirone**
Via Dell'industria civ. **SNC**


Identificativi Catastali:
Sezione:
Foglio: 1
Particella: 2772
Subalterno: 16

Compilata da:
Maggioni Tiziano
Iscritto all'albo:
Geometri
Prov. **Lecco** N. **459**

Scheda n. 1 Scala 1: 200

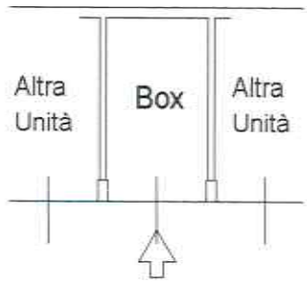

Corsello

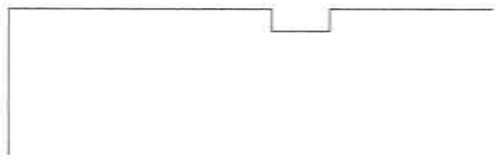

PIANO INTERRATO H. 2.50




Agenzia del Territorio
CATASTO FABBRICATI
Ufficio Provinciale di
Lecco

Dichiarazione protocollo n. LC0041560 del 06/05/2005
Planimetria di u.i.u. in Comune di **Sirone**
Via Dell'industria civ. **SNC**

Identificativi Catastali:
Sezione:
Foglio: 1
Particella: 2772
Subalterno: 2

Compilata da:
Maggioni Tiziano
Iscritto all'albo:
Geometri
Prov. **Lecco** N. **459**

Scheda n. 1 Scala 1: 200

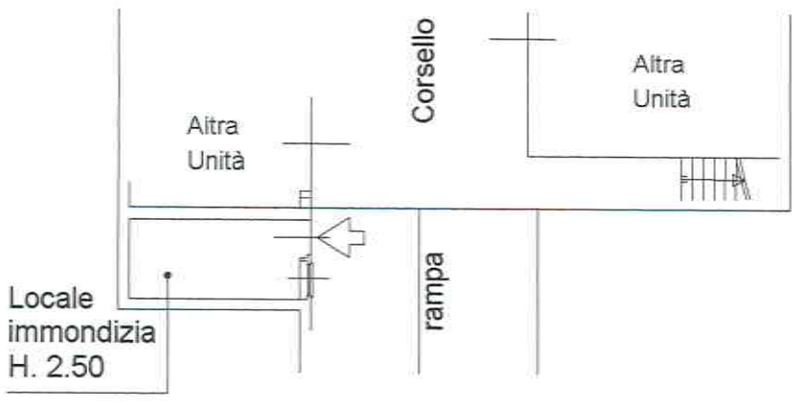

PIANO INTERRATO H. 2.50

