Agenzia del Territorio
CATASTO FABBRICATI
Ufficio Provinciale di
Lecco

Dichiarazione protocollo n. LC0099995 del 10/10/2006

Planimetria di u.i.u. in Comune di Valmadrera

Via San Valerio civ. SNC

Identificativi Catastali:
Sezione:
Foglio: 11
Particella: 7887
Subalterno: 39

Compilata da:
D'ulisse Domenico

Iscritto all'albo:
Geometri

Prov. Lecco N. 330

Scheda n. 1 Scala 1:200

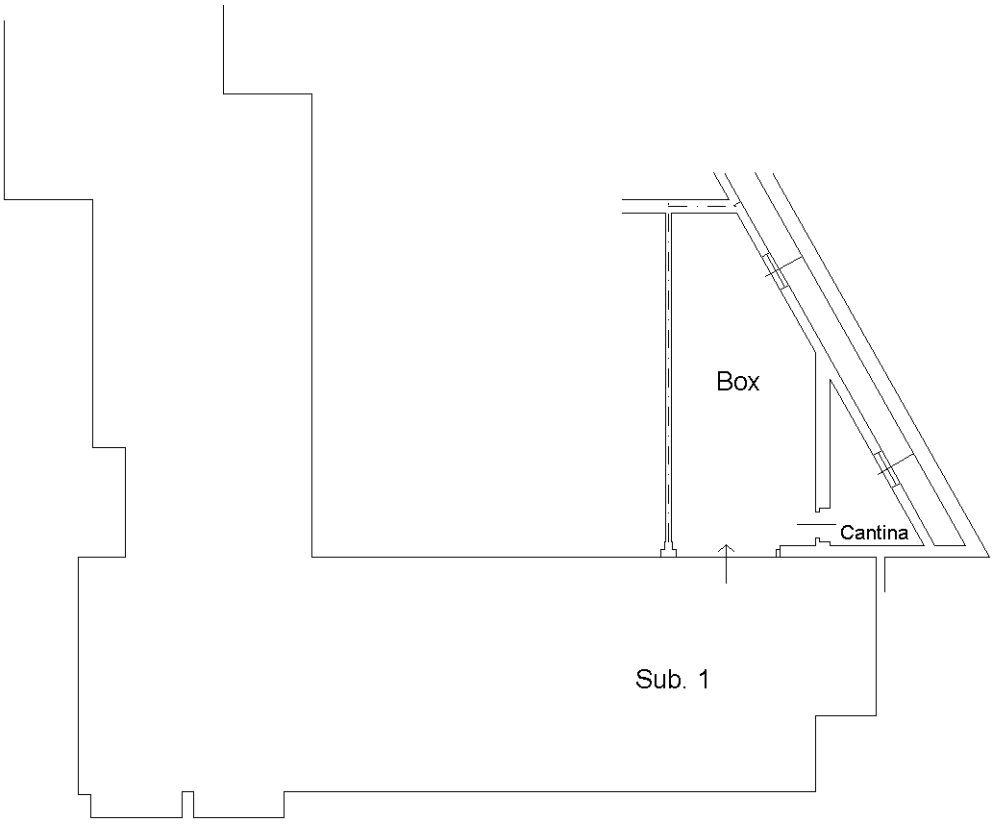

Piano Primo Sottostrada
H=250

Ultima planimetria in atti

Catasto dei Fabbricati - Situazione al 18/09/2021 - Comune di VALMADRERA (L634) - < Foglio: 11 - Particella: 7887 - Subalterno: 39 >
VIA SAN VALERIO SNC piano: S1;