

MINISTERO DELLE FINANZE
DIREZIONE GENERALE DEL CATASTO E DEI SERVIZI TECNICI ENERGIATI
ACCERTAMENTO GENERALE DELLA PROPRIETÀ IMMOBILIARE URBANA
(R. D. L. 13 APRILE 1939 N. 1552)

Attestato di proprietà immobiliare urbanistica con la Scheda N° 3022287

Comune Valmadrera

Via G. Parini

N° 5

Ditta "Rusconi Alessandro

Fu Sisto

(Segnare cognome, nome, paternità del solo primo intestatario)

ACCERTAMENTO GENERALE DELLA
PROPRIETÀ IMMOBILIARE URBANA

(R.D.L. 13 aprile 1939-XVII, n. 652)

COMUNE


di Valmadrera

Talloncino di riscontro
DELLA

SCHEDA NUMERO

3022287

AVVERTENZA: Il presente
talloncino deve essere incollato a
cura del dichiarante sulla plani-
metria (riprodurre la unità im-
mobiliare denunciata con la pre-
sente scheda) da presentare ai
suoi dell'articolo 7 del R. D. L.
13 aprile 1939-XVII, n. 652.

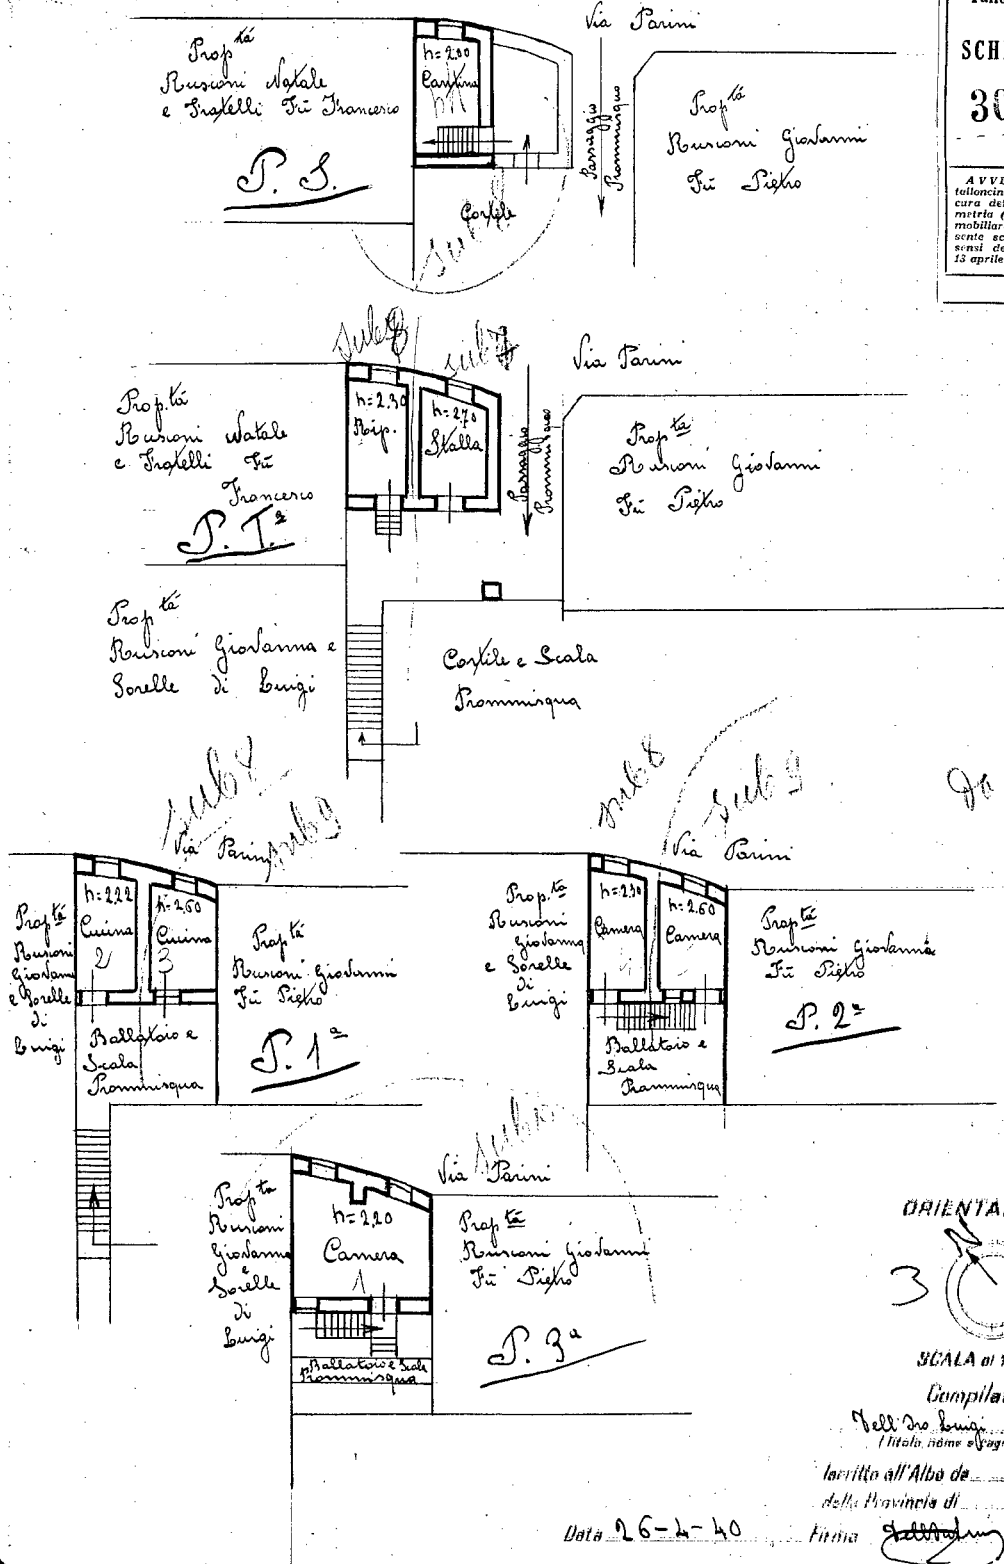

Ultima planimetria in